


"Teilplan Am Katzenstein"

22.12.1965

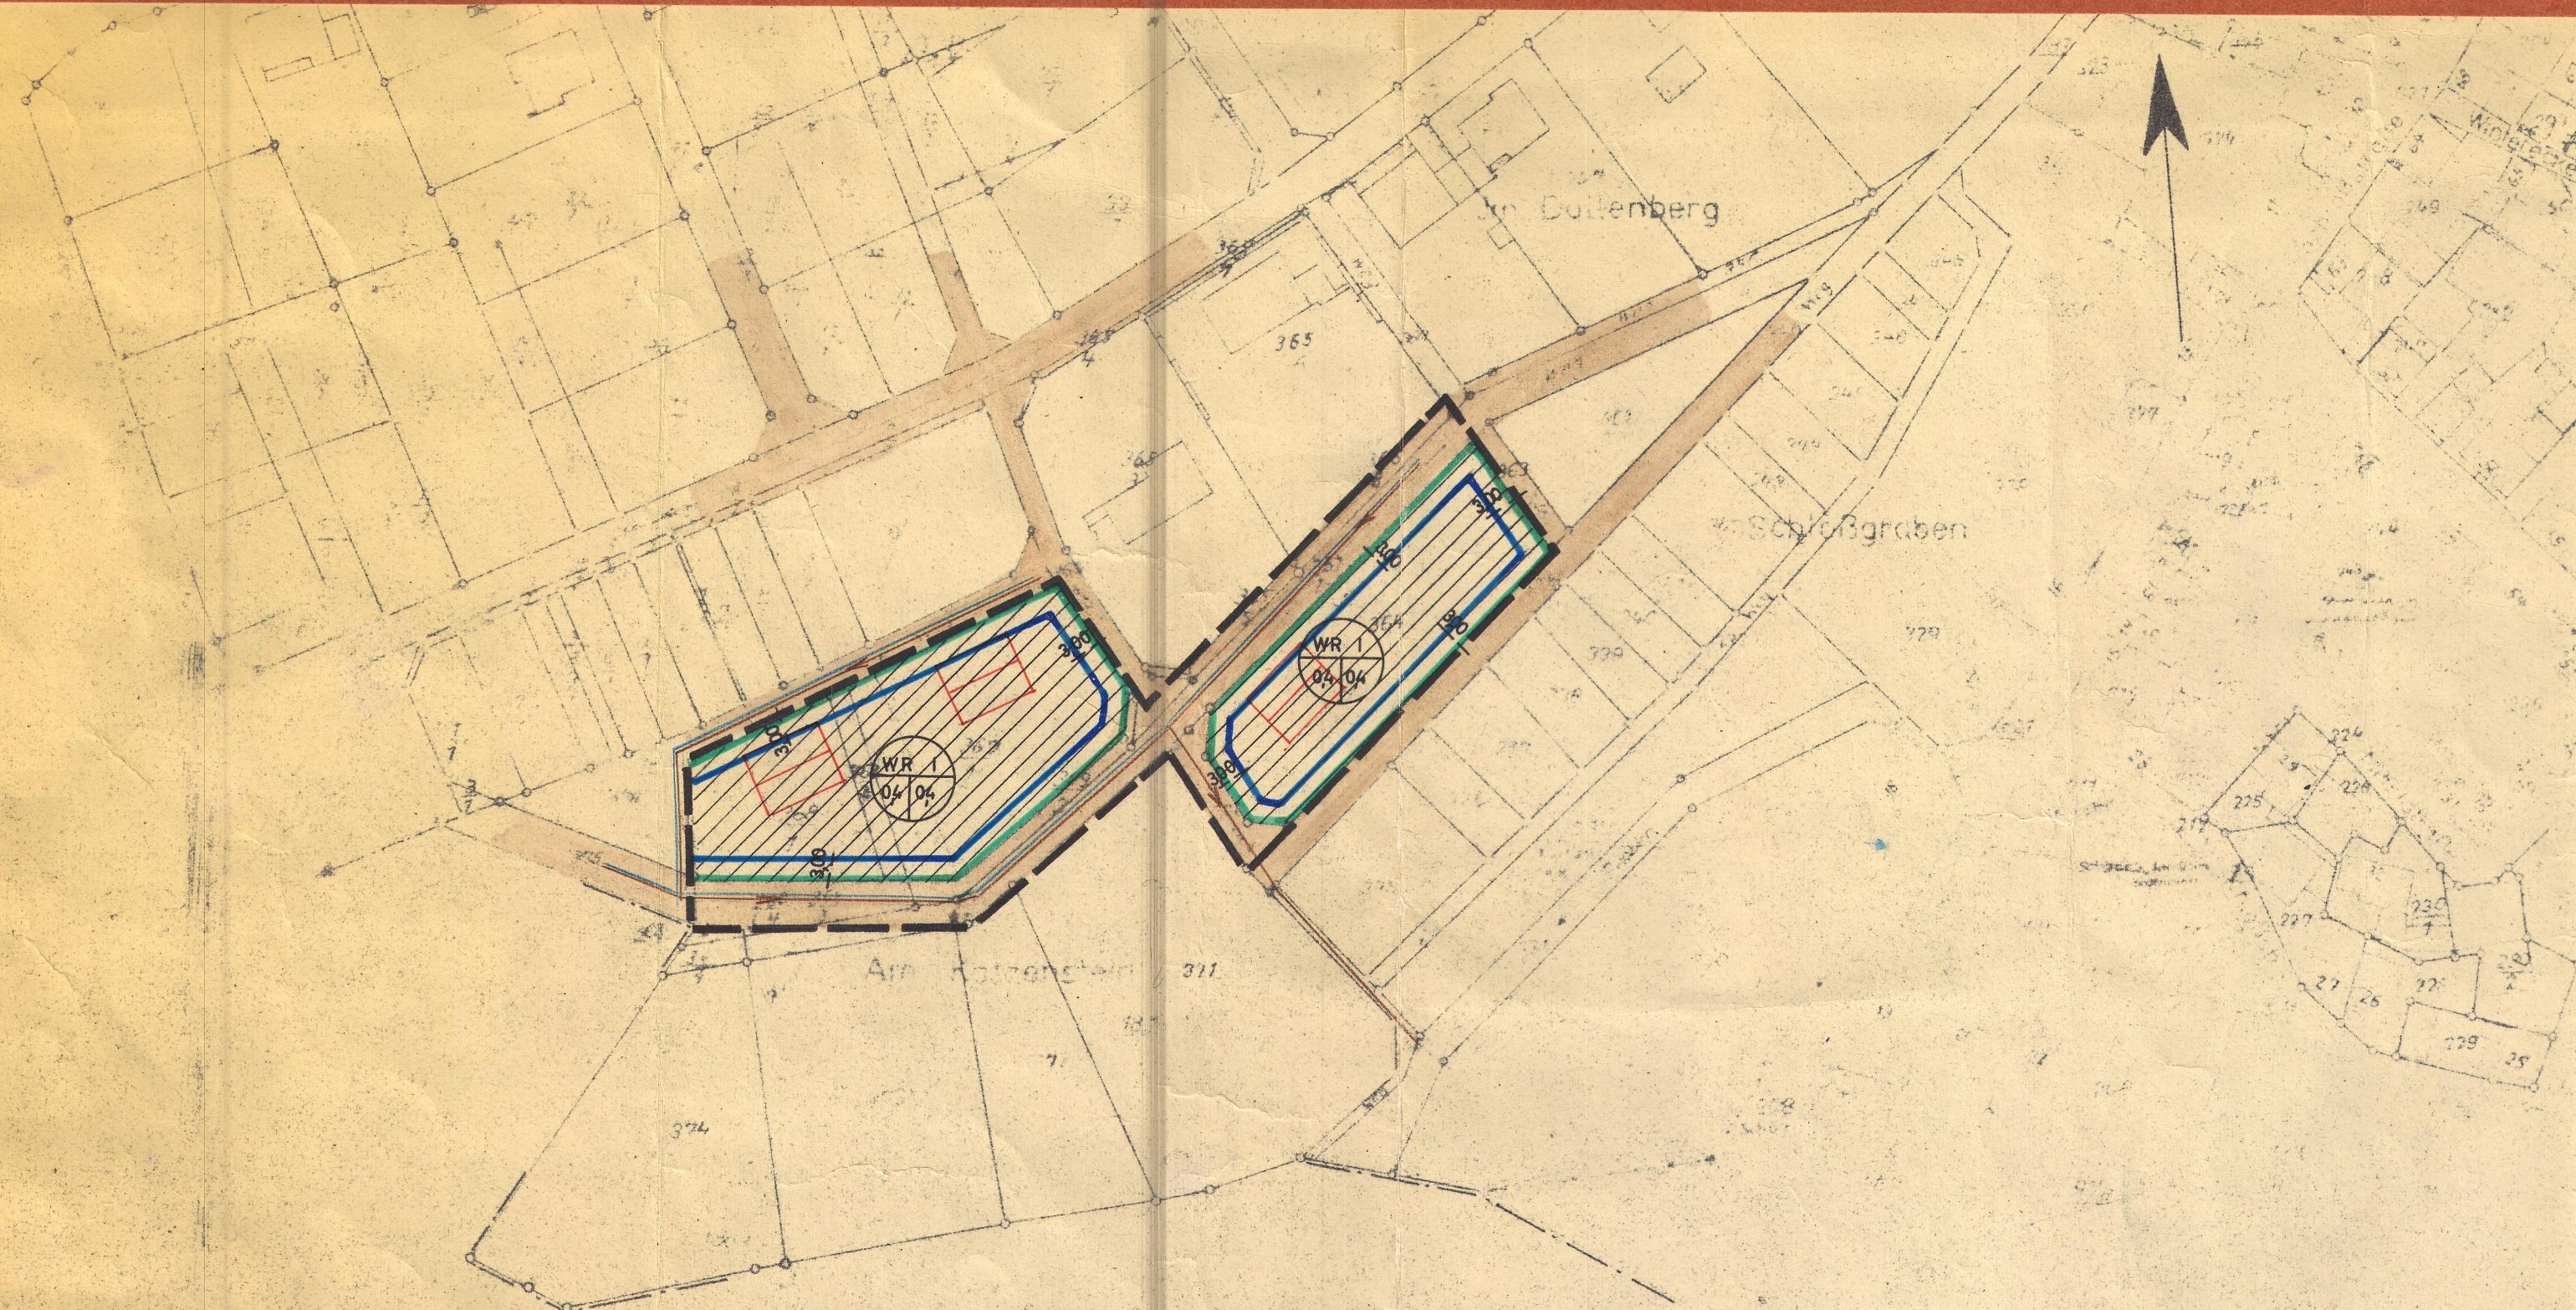

ZEICHENERKLÄRUNG:

- REINES WOHNGEBIET
- 1 GESCHOSSIGE BAUWEISE
- GRUNDFLÄCHENZAHL BEI 1 GESCH. BAUW.
- GESCHOSSFLÄCHENZAHL BEI 1 GESCH. BAUW.
- VORH. STRASSEN
- GEPL. STRASSEN
- WASSERVERSORGUNG
- ENTWÄSSERUNG
- BAUGRENZE
- STRASSENBEGRENZUNGSLINIE
- GRENZE DES RÄUMLICHEN GELTUNGSBEREICHS

ANMERKUNG: DIE ROT EINGETRAGENEN GEBÄUDE SIND NUR VERBINDLICH FÜR DIE TRAUFEINSTELLUNG.

BEDAUUNGSPLAN DER GEMEINDE
 SCHADECK OBERLAHNKREIS
 TEILPLAN: AM KATZENSTEIN
 M 1 : 1 0 0 0

BEARBEITET: WEILBURG, DEN 8.7.1965
 KREISBAUAMT, ABT. PLANUNG

 KREISOBERBAURAT

BEKANTGEMACHT SCHADECK, DEN 24.7.1965 DER GEMEINDE

 BÜRGERMEISTER

OFFENGELEGT: IN DER ZEIT VOM 1.8.65 BIS 1.9.65

 BÜRGERMEISTER

BESCHLOSSEN: DURCH DIE GEMEINDEVERTRETUNG
 SCHADECK, DEN 9.9.65

 BÜRGERMEISTER

GENEHMIGUNGSVERMERK: Mit Verfg. v. 22. Dez. 1965
 III 3a gem. § 6 - II BBauG
 unter Auflagen genehmigt
 Weiden, den 22. Dez. 1965
 Der Regierungspräsident
 im Auftrage

BEKANTGEMACHT: SCHADECK, DEN 24. Januar 1966
 OFFENGELEGT: IN DER ZEIT VOM 31.1 BIS 3.3.66

 BÜRGERMEISTER

Schadeck 2
 Schadeck
 Gemarkung RUNKEL
 Flur 1
 1000
 72-
 21. Juni 1965

