


"Im Langgarten"


14.01.1964

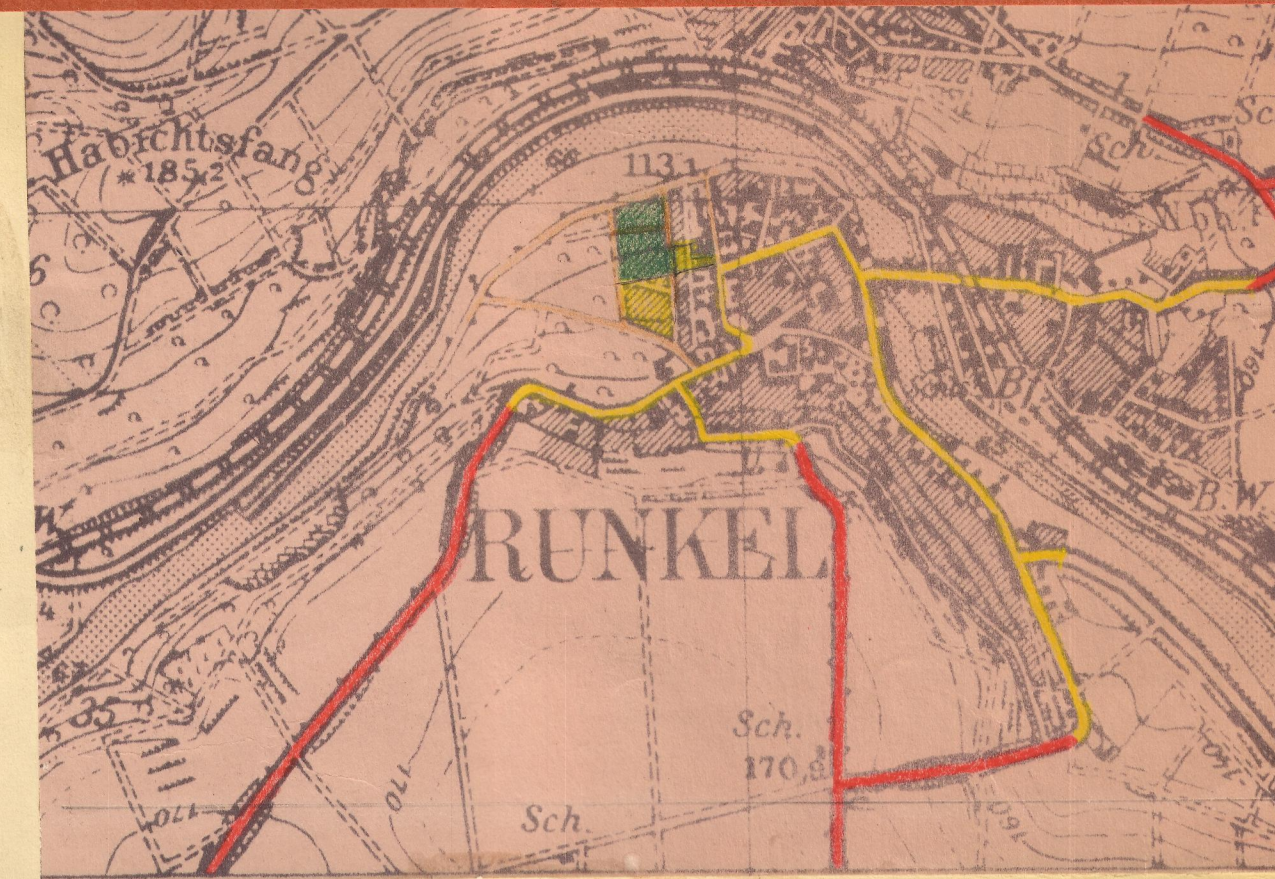

ÜBERSICHTSPLAN M 1 : 10 0 0 0

Gemarkung Runkel

Maßstab 1:1000

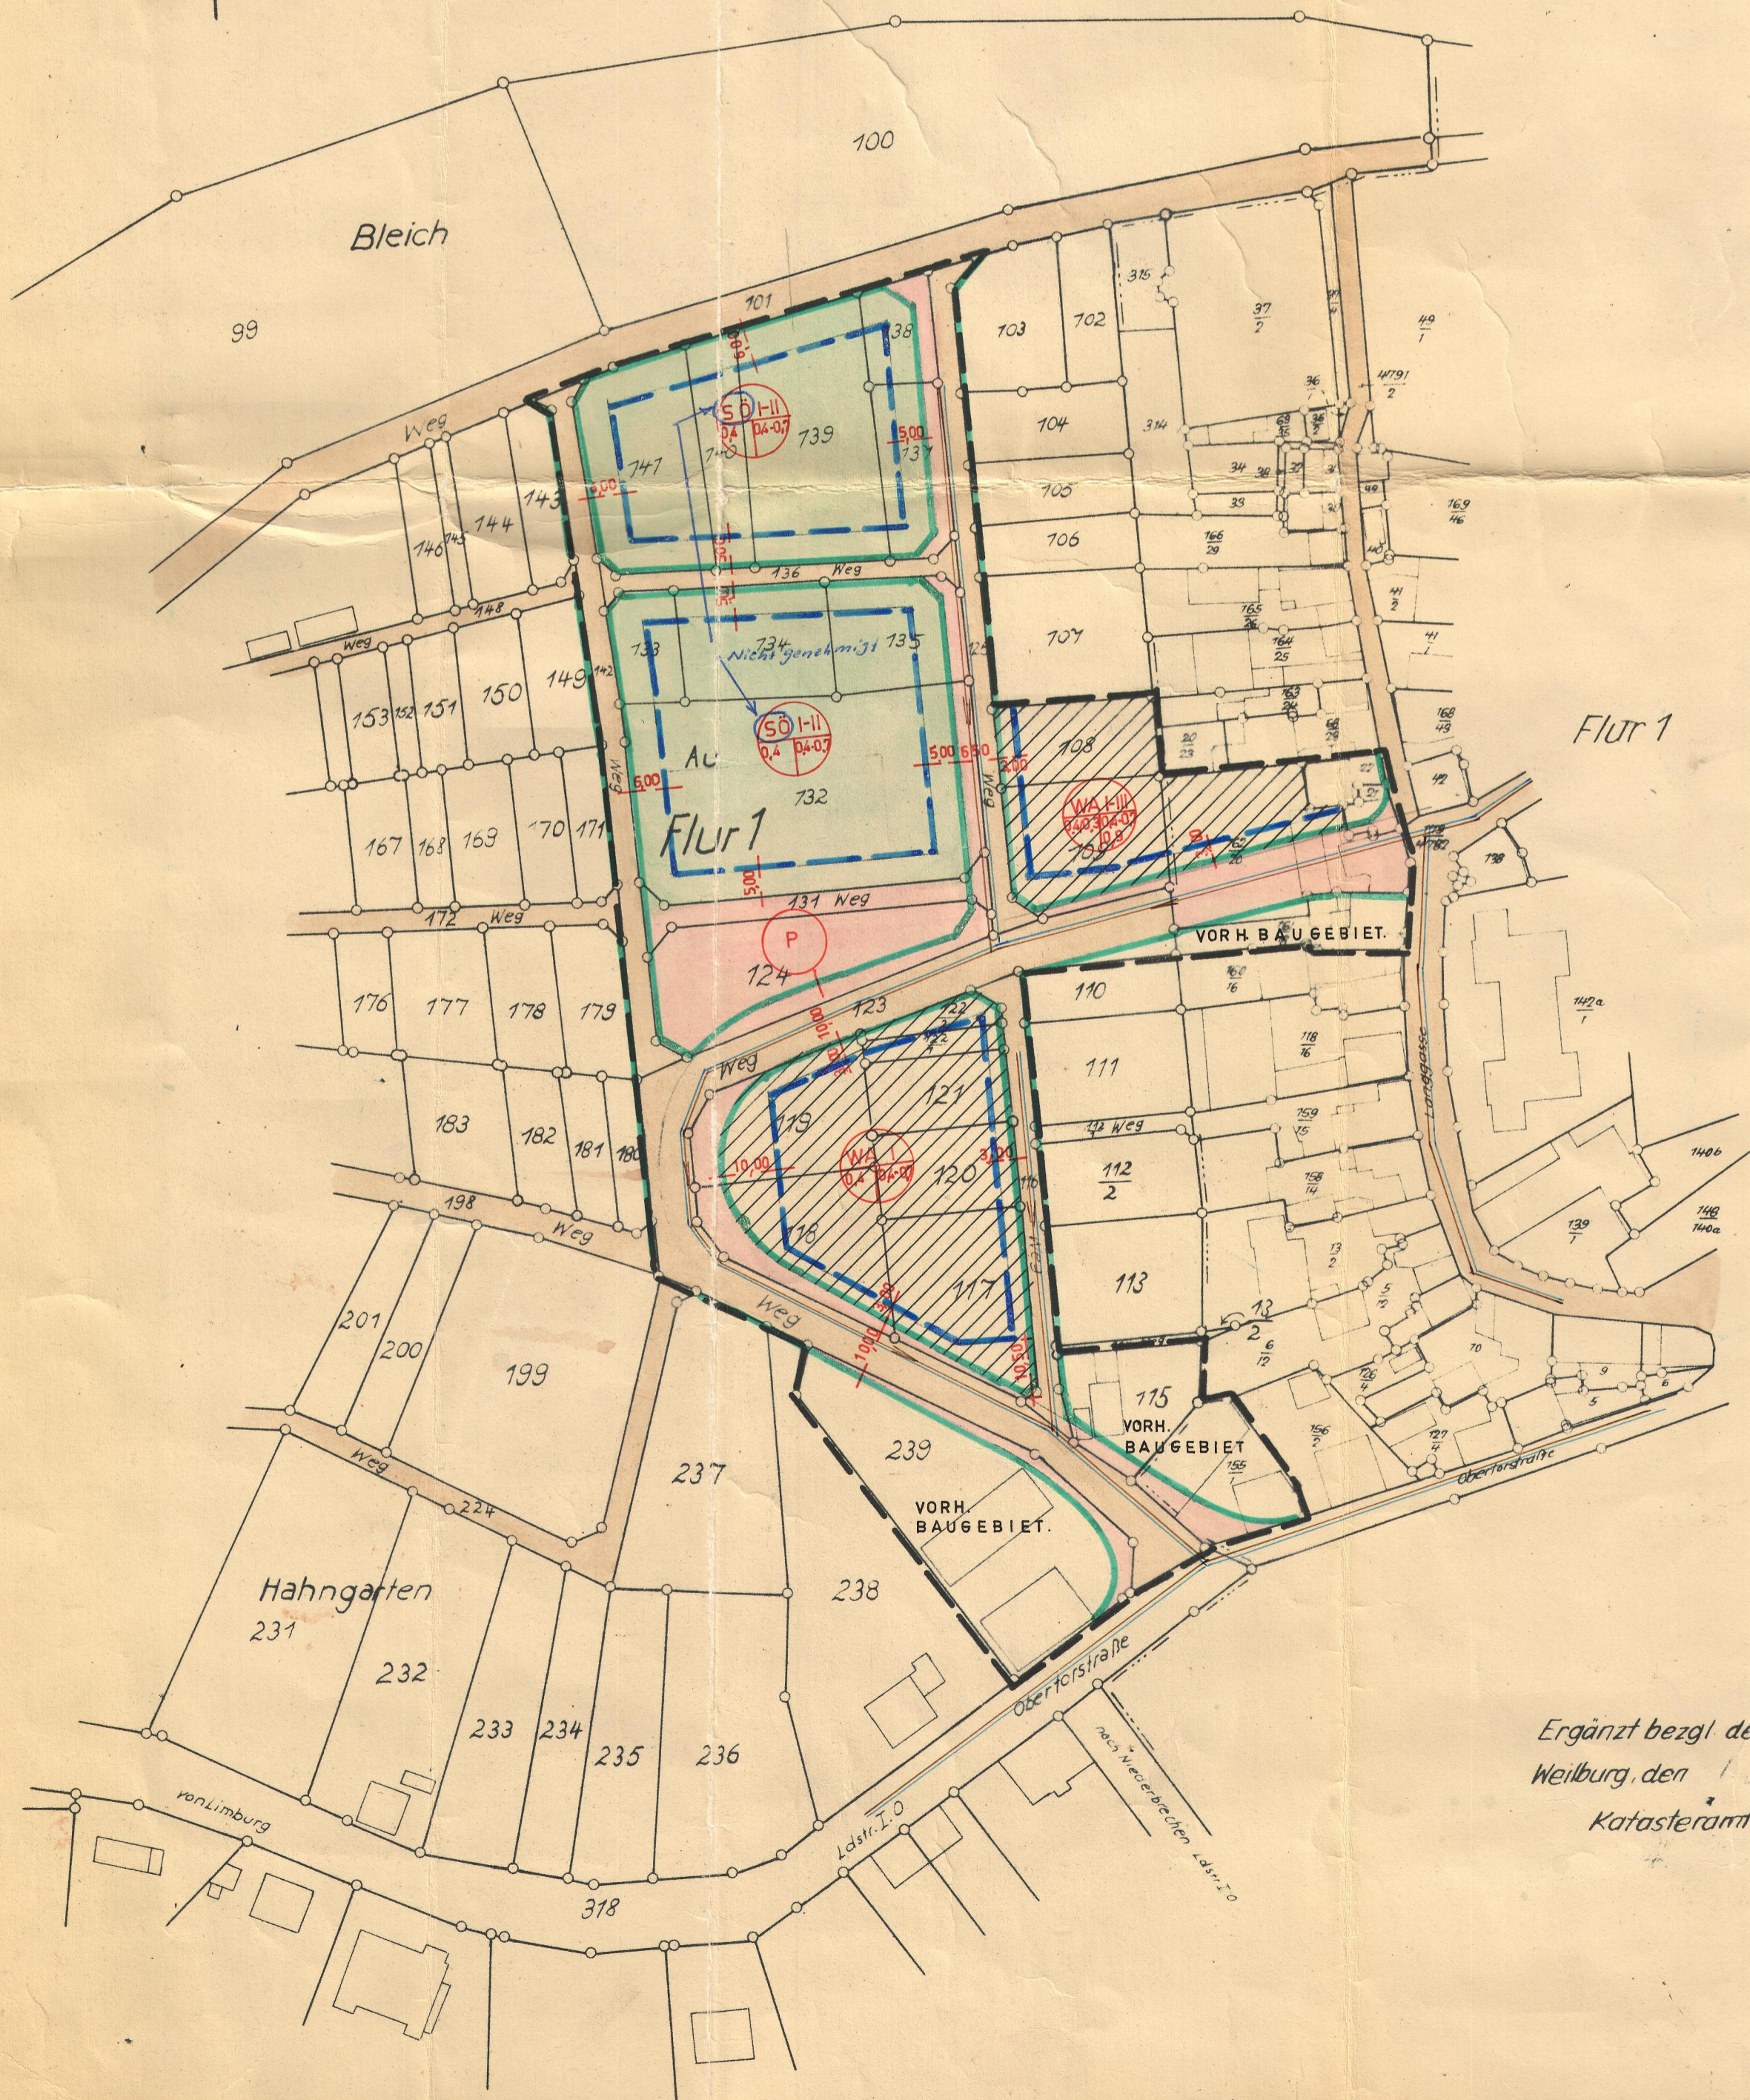

Z E I C H E N E R K L Ä R U N G :

- SONDERGEBIET FÜR ÖFFENTLICHE ZWECKE BAUGRUNDST.F.GEMEINDEBEDARF
- ALLG. WOHN GEBIET *Nicht genehmigt*
- I - II - III 1 - 11 BZW. III GESCHOSSIGE BAUW.
- 0,4 - 0,3 GRUNDFLÄCHENZAHL
- 0,4 + 0,7 - 0,9 GESCHOSSFLÄCHENZAHL
- VORH. STRASSEN U. WEGE
- GEPL. STRASSEN U. WEGE
- WASSERVERSORGUNG
- ENTWÄSSERUNG
- STRASSEN BEGRENZUNGSLINIE
- BAULINIE
- BAUGRENZE
- GRENZE DES RÄUMLICHEN GELTUNGSBEREICHS
- P PARKPLATZ

ANMERKUNG: DIE IN ROT EINGETRAGENEN GEPL. GEBÄUDE SIND NUR VERBINDLICH FÜR DIE FIRST- BZW. TRAUFEINSTELLUNG

BEBAUUNGSPLAN DER STADTGEMEINDE RUNKEL / OBERLAHNKREIS
TEILPLAN: "FLUR 1":
M 1 : 1 0 0 0

BEARBEITET: WEILBURG, DEN 12. 11. 1962, KREISBAUAMT.

Weilburg
KREISBAURAT

BEKANNTMACHT: RUNKEL, DEN 1. Juni 1963

Baumgarten
BÜRGERMEISTER

OFFENGELEGT: IN DER ZEIT VOM 8.6.1963 BIS 6.7.1963

Baumgarten
BÜRGERMEISTER

BESCHLOSSEN: DURCH DIE STADTVERORDNETENVERSAMMLUNG RUNKEL, DEN 13.9.1963

Baumgarten
BÜRGERMEISTER

BEKANNTMACHT: RUNKEL, DEN 14. Jan. 1964

Baumgarten
BÜRGERMEISTER

OFFENGELEGT: IN DER ZEIT VOM 1963 BIS

BÜRGERMEISTER

Ergänzt bezgl. der Flur 1
Weilburg, den 1962
Katasteramt