


Teilplan „Mittelstraße“  
Auf dem Wolfram

09.10.1962

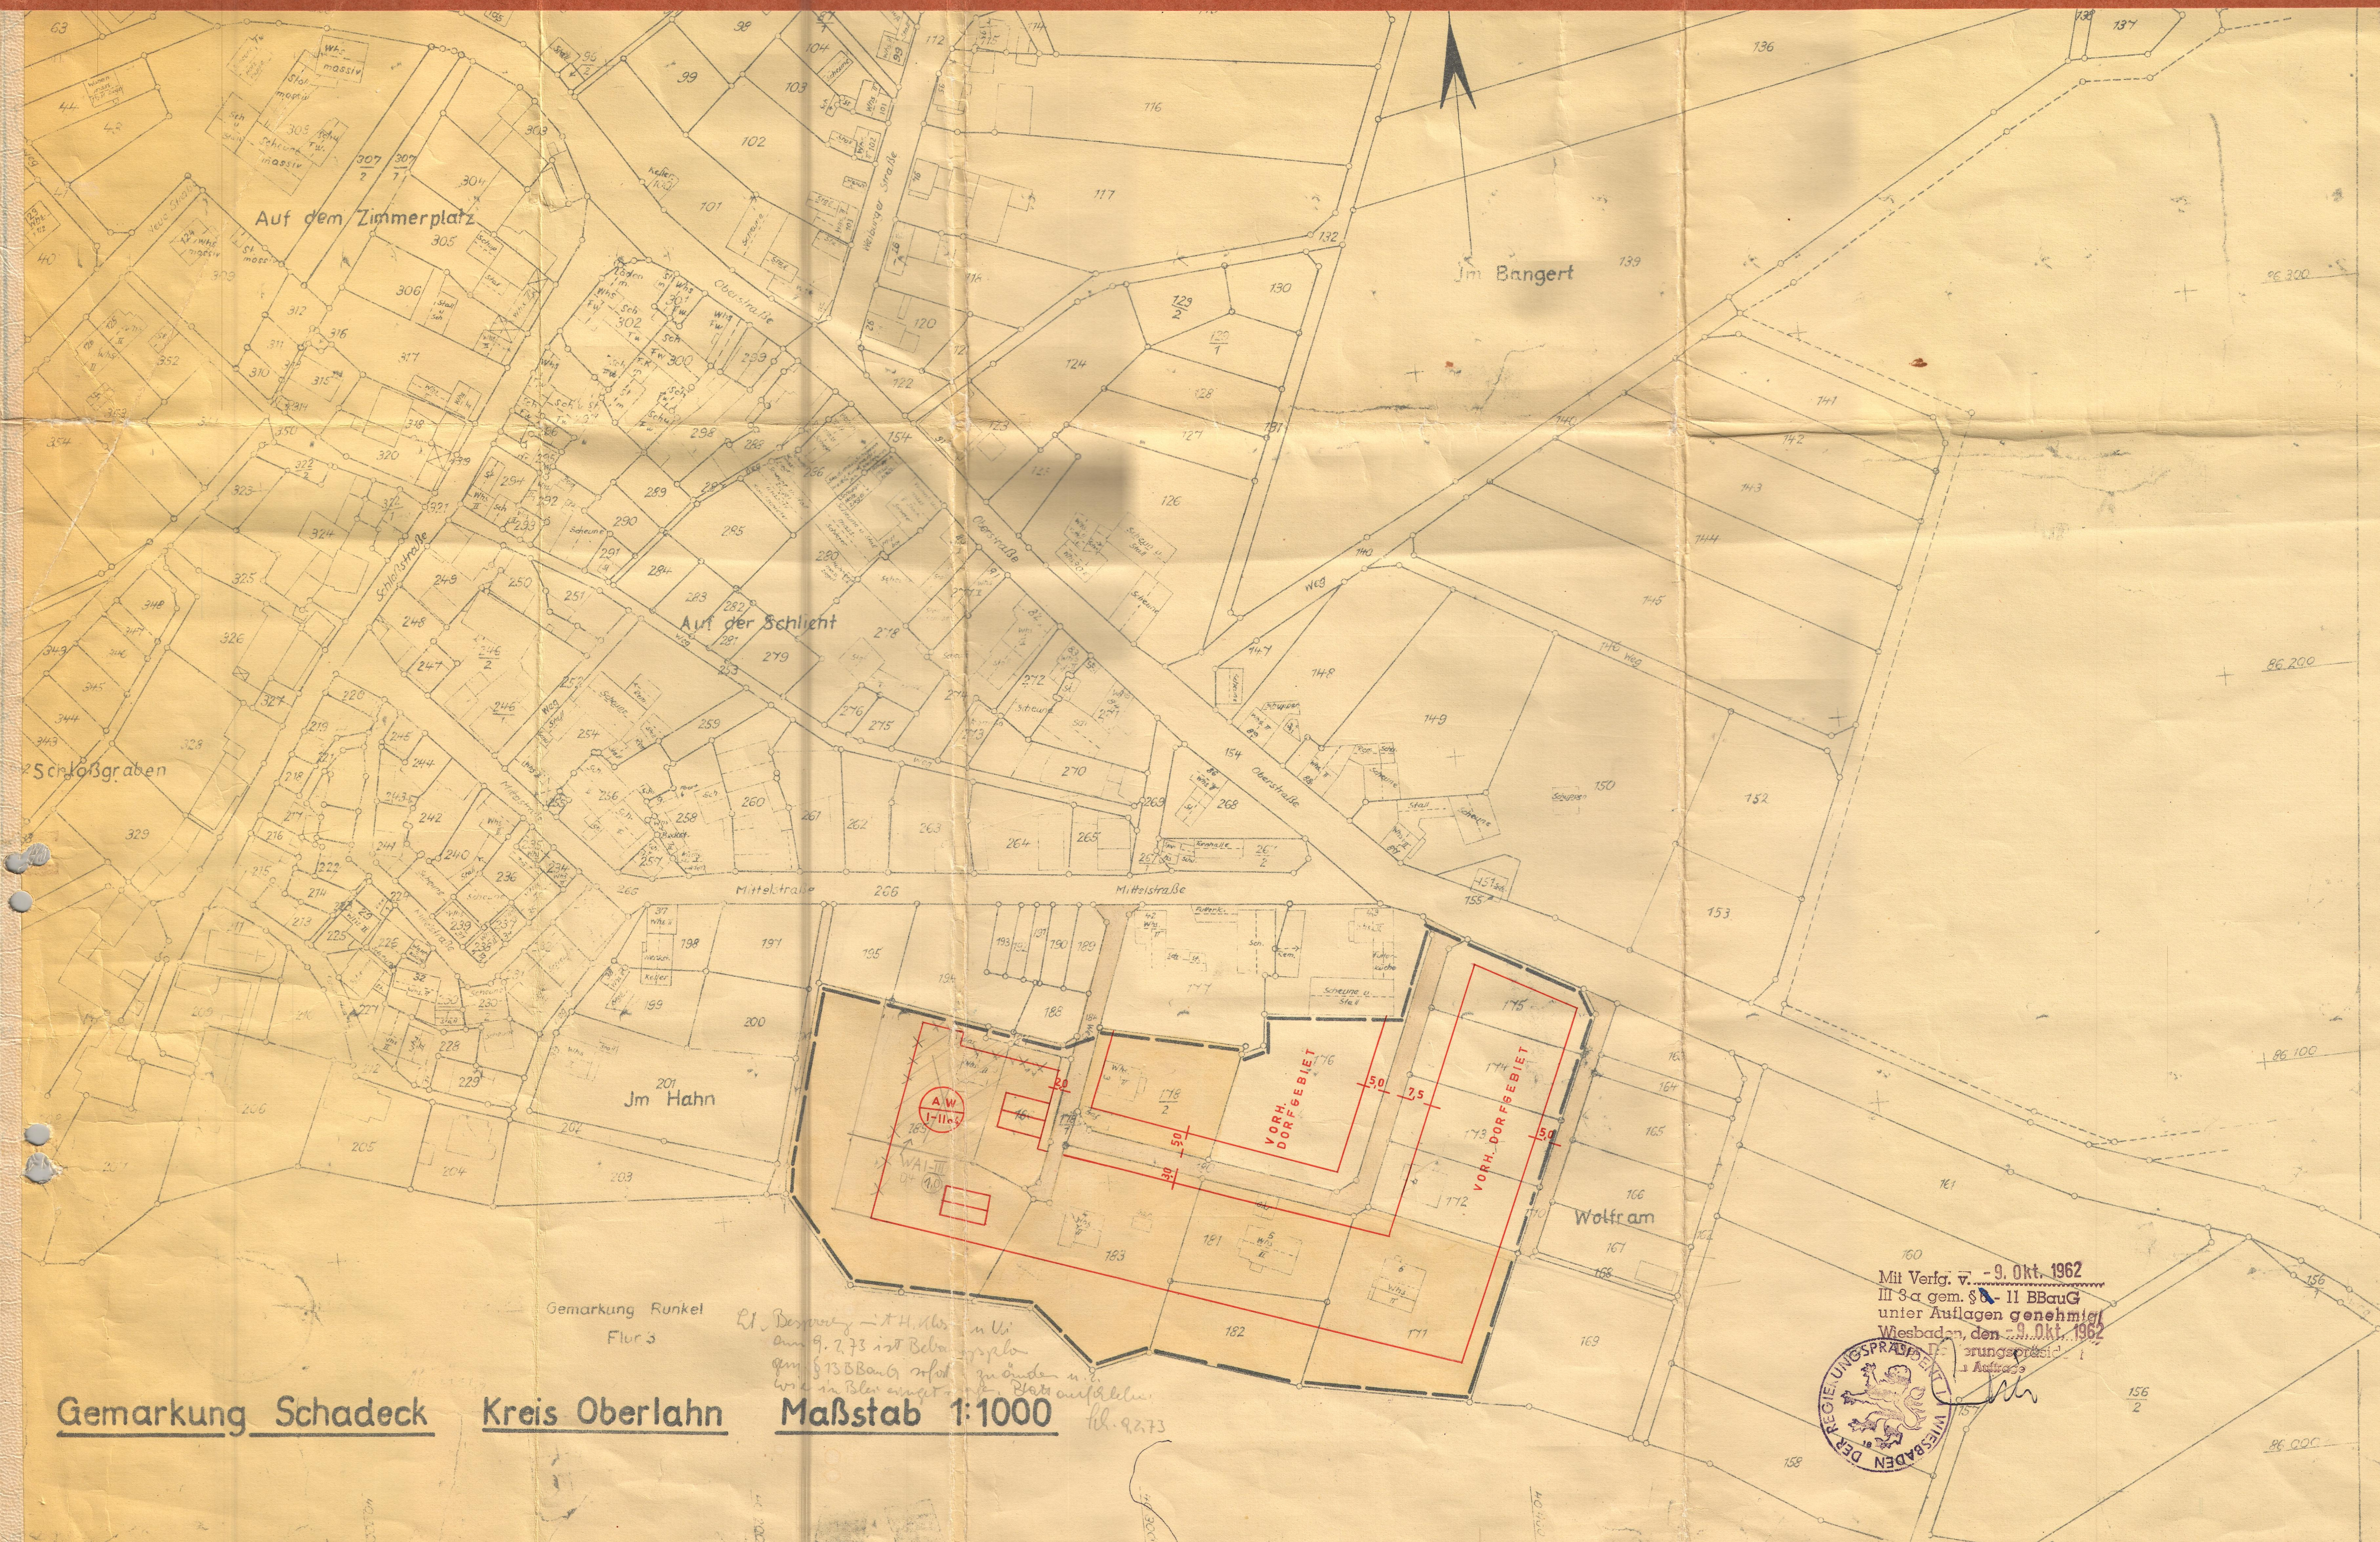

ÜBERSICHTSPLAN M 1 : 10 000

BEBAUUNGSPLAN DER GEMEINDE SCHADECK  
OBERLAHNKREIS  
TEILPLAN: „MITTELSTRASSE“  
M. 1 : 1 000

ZEICHENERKLÄRUNG:

	A W	ALLGEMEINES WOHNGEBIET
	I - II	1 - 2 GESCHOSSIGE BAUWEISE
	0	OFFENE BAUWEISE
	4	4/10 BEBAUBAR
		VORHANDENE STRASSE
		BAUGRENZE
		GRENZE DES RÄUMLICHEN GELTUNGSBEREICHS

ANMERKUNG: 1. DIE IN ROT EINGETRAGENEN GEPL. GEBÄUDE SIND NUR VERBINDLICH FÜR DIE FIRST- BZW. TRAUFRICHTUNG  
2. INNERHALB DES RÄUMLICHEN GELTUNGSBEREICHS IST EINE ZENTRALE ABWASSERBESEITIGUNG NICHT VORGEGEHEN

BEARBEITET: WEILBURG, DEN 13.7. 1962  
KREISBAUAMT

KREISBAURAT  
BEKANNTMACHT: SCHADECK, DEN 20.7. 1962

*Marius*  
BÜRGERMEISTER  
OFFENGELEGT: IN DER ZEIT VOM 27.7.1962 BIS 27.8.1962


*Marius*  
BÜRGERMEISTER  
BEKANNTMACHT: SCHADECK, DEN 7.12.1962

BÜRGERMEISTER  
OFFENGELEGT: IN DER ZEIT VOM 15.12.62 BIS 15.1.1963

BÜRGERMEISTER

BESCHLOSSEN: DURCH DIE GEMEINDEVERTRETUNG  
SCHADECK, DEN 5.9. 1962

*Marius*  
BÜRGERMEISTER

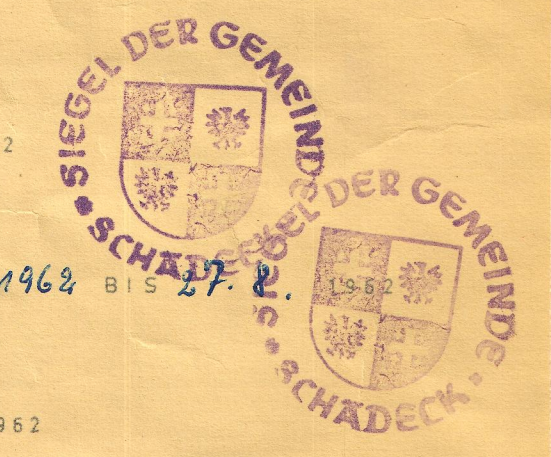

Mit Verf. v. -9. Okt. 1962  
III 3 a gem. § 8 - 11 BBAUG  
unter Auflagen genehmigt  
Wiesbaden, den 9. Okt. 1962  
Bauamt  
Wiesbaden

Gemarkung Schadeck Kreis Oberlahn Maßstab 1:1000

*Et. Besondere mit H. Ab...  
am 9. 7. 73 ist Bebauungsplan  
gem. § 13 BBAUG aufgestellt worden u.  
in der Bldg. anget. u. Bldg. aufgeführt.  
Bl. 9.273*